




DREH-,KIPPFENSTER
1768 x 1330
MIT ROLLADEN

KIPPFENSTER
600 x 400

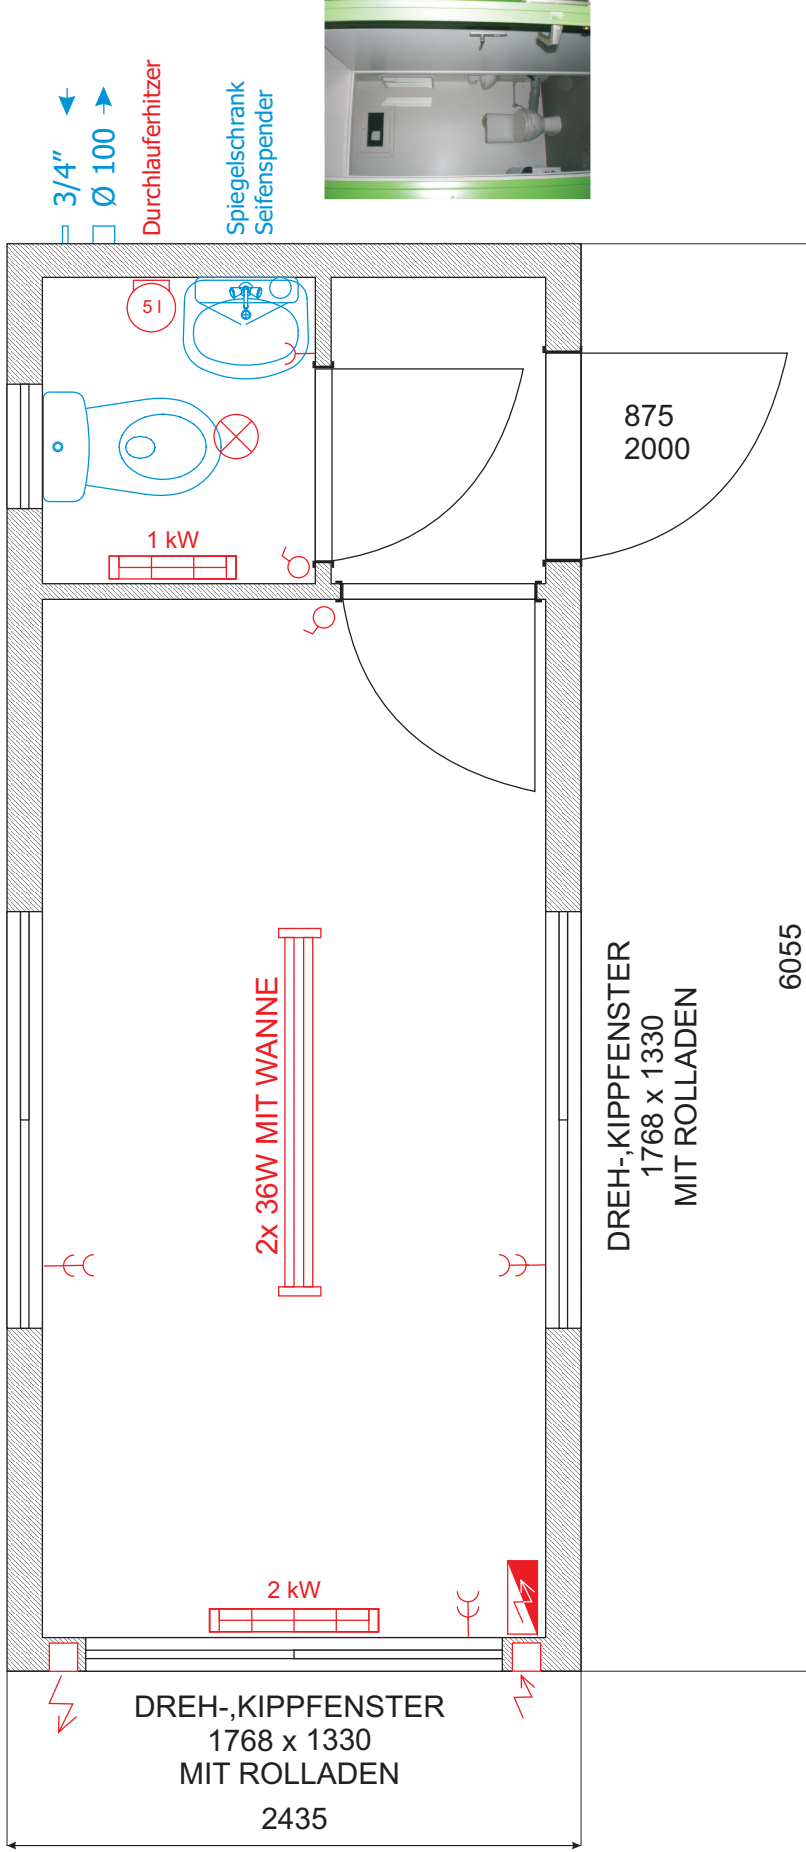

- 20ft Bürocontainer Ok20 + Sanitärbereich
- 6055x2435x2800, Raumhöhe 2500 mm
- RAL 6018
- Mittenabstand der Staplertaschen 900 mm

KOVO
SIPOX

"NEUES LOGO - NEUE MÖGLICHKEITEN"

20ft Bürocontainer 6055x2435x2800

Spilar / 28.08.2009

